


Схема расположения границ публичного сервитута.
Площадочный объект: Трансформаторная подстанция 10 кВ (47.14:0302006.4734)
Проектное местоположение: Российская Федерация, Ленинградская область, м. р-н Ломоносовский, с.п. Низинское сельское, д. Угитонты.
Кадастровые номера земельных участков в отношении которых испрашивается публичный сервитут: 47.14:0302006.4033, 47.14:0302006.1182,
Площадь сервитута - 589 кв.м.
Сооружение трансформаторной подстанции

Приложение
к постановлению администрации
Ломоносовского муниципального района,
Ленинградской области
№ _____ от _____

Система координат МСК-47, Зона 2

Условный (кадастровый номер) земельного участка : ПС1		
Площадь земельного участка 589 м²		
Обозначение характерных точек границ	К о о р д и н а т ы	
	Х (м)	У (м)
н1	422068.78	2190670.80
н2	422062.04	2190693.95
н3	422038.58	2190687.11
н4	422045.32	2190663.98
н1	422068.78	2190670.80

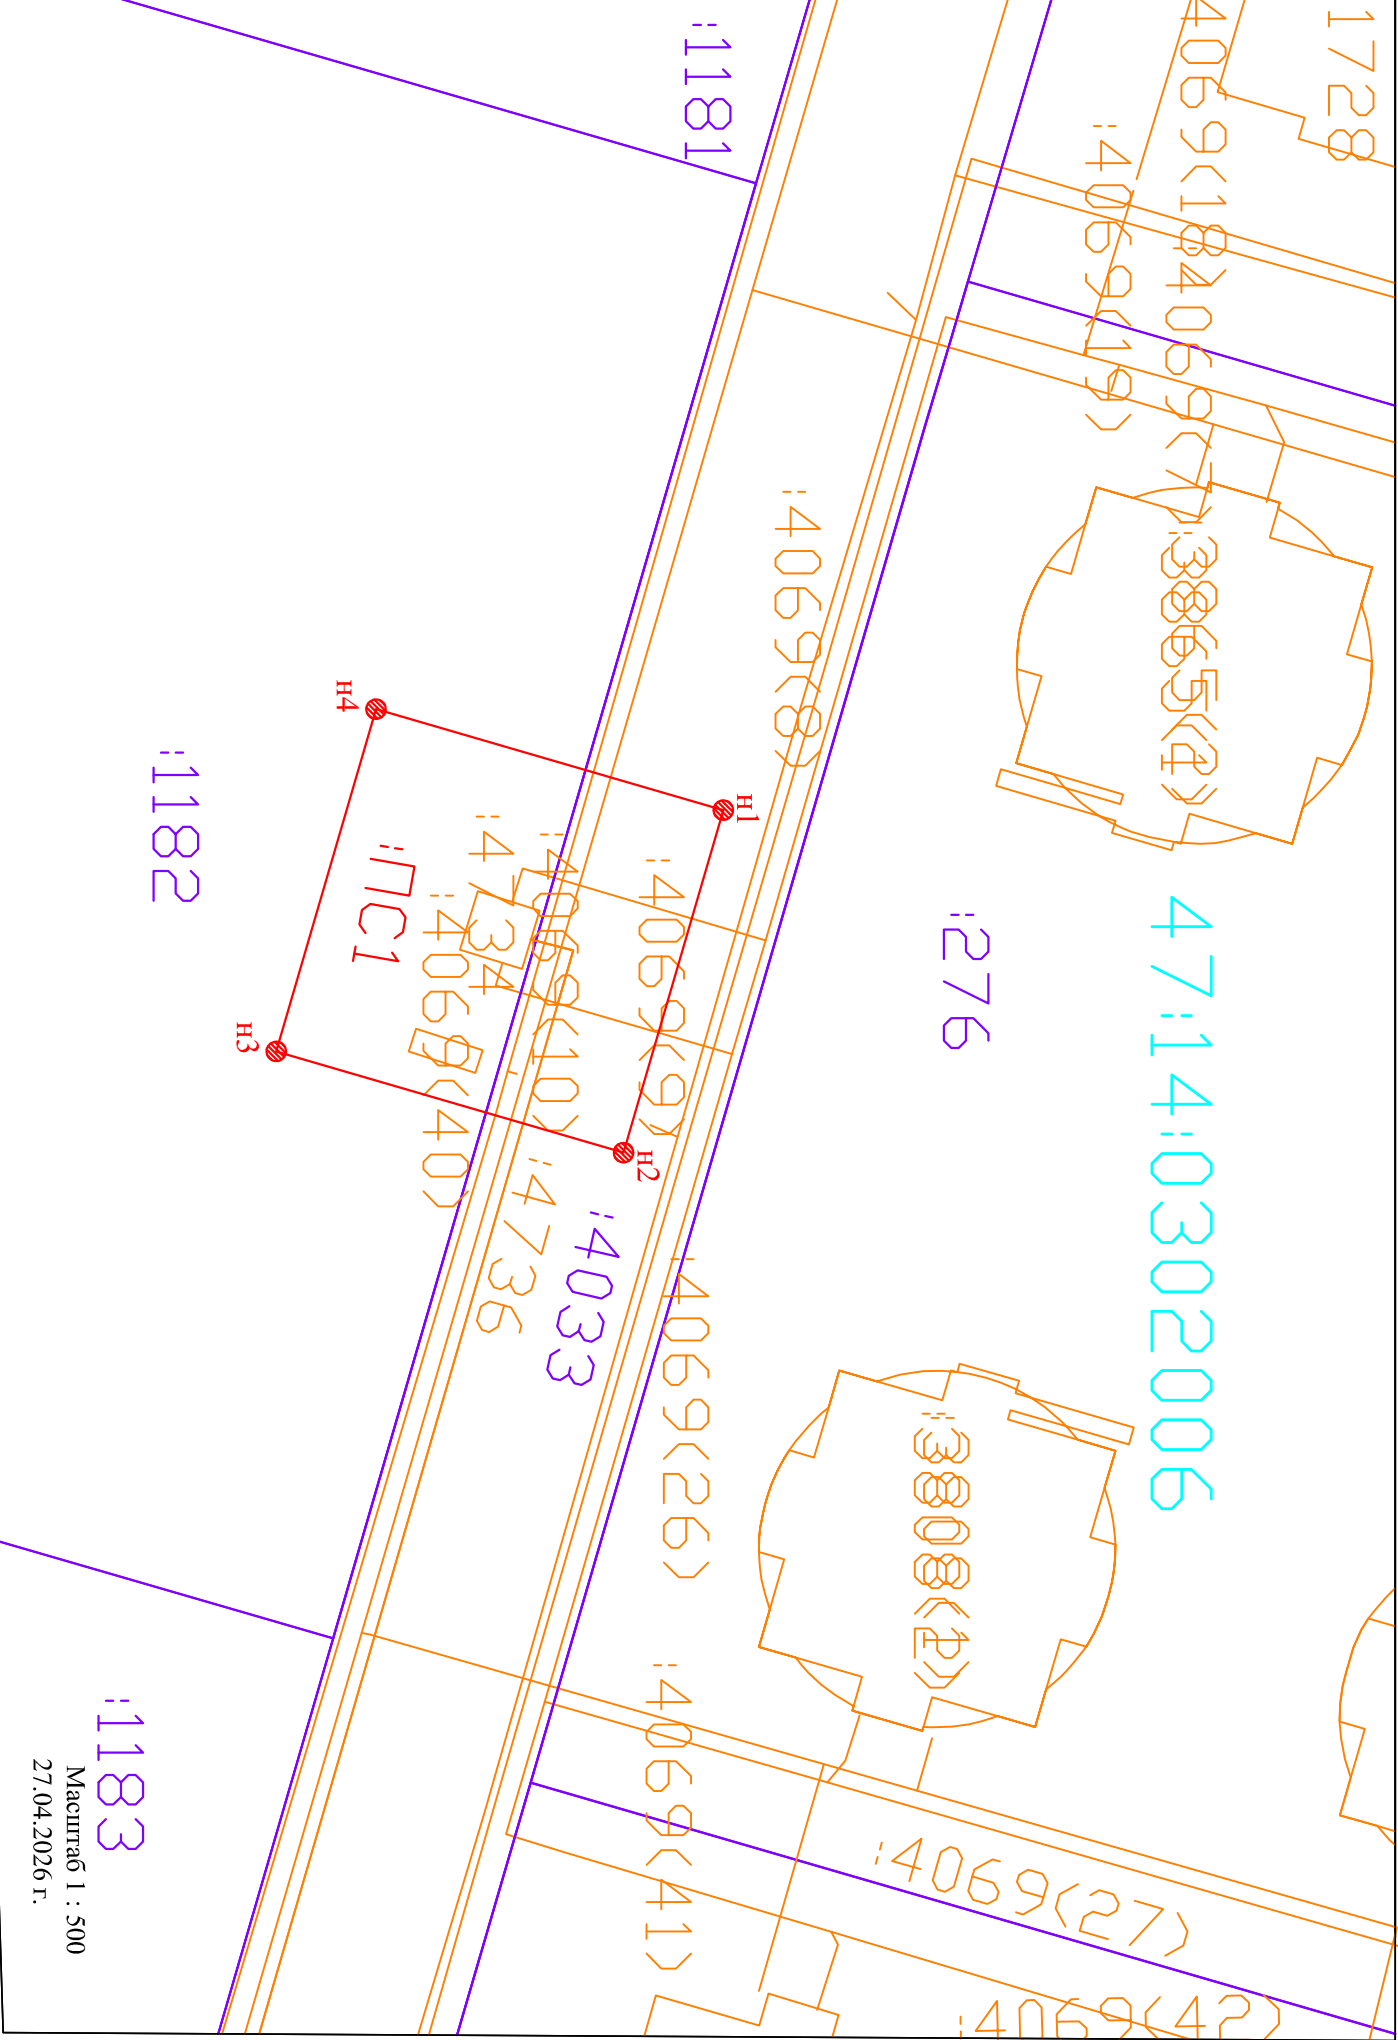

Условные обозначения:

● 1

Обозначение характерной точки границы исходного земельного участка,

● н1

Обозначение характерной точки границы земельного участка, полученной при проведении кадастровых работ

4069

Номер кадастрового номера исходного земельного участка

381

Обозначение безраздельного земельного участка

4714XXXXXX

Границы земельного участка, выделенного из земель, находящихся в государственной или муниципальной собственности

4714XXXXXX

Границы земельных участков, установленных в соответствии с федеральным законом

4714XXXXXX

Границы кадастровых кварталов

Масштаб 1 : 500
27.04.2026 г.