

Схема расположения границ публичного сервитута.
Линейный объект: Внутриваршавские инженерные сети электроснабжения (47:14:0302006:4736)
Проектное местоположение: Российская Федерация, Ленинградская область, м. р-н Ломоносовский, с.п. Низинское, д. Упитонты.
Кадастровые номера земельных участков в отношении которых испрашивается публичный сервитут: 47:14:0302006:1182, 47:14:0302006:1183, 47:14:0302006:4021, 47:14:0302006:4073, 47:14:0302006:1174, 47:14:0302006:1175, 47:14:0302006:1176, 47:14:0302006:1243, 47:14:0302006:1257
Площадь сервитута - 7286 кв.м.
Сооружение трансформаторной подстанции


Приложение
к постановлению администрации
Ломоносовского муниципального района,
Ленинградской области

№ _____ от _____

Система координат МСК-47, Зона 2

Условный (кадастровый номер) земельного участка
: ПС1

Площадь земельного участка 7286 м²		
Обозначение характерных точек границ		
	К о о р д и н а т ы	
	X (м)	Y (м)
н1	422063.50	2190677.40
н2	422015.70	2190842.93
н3	422025.84	2190845.85
н4	422013.77	2190884.87
н5	421998.22	2190910.82
н6	421893.38	2191019.12
н7	421898.16	2191024.10
н8	421891.72	2191030.73
н9	421881.97	2191020.00
н10	421992.75	2190904.95
н11	422006.92	2190880.95
н12	422015.77	2190851.33
н13	421563.41	2190720.69
н14	421558.84	2190738.16
н15	421546.01	2190735.00
н16	421549.34	2190723.81
н17	421554.05	2190725.10
н18	421557.96	2190710.78
н19	422008.02	2190840.69
н20	422053.67	2190683.10
н21	422051.93	2190678.65
н22	422053.00	2190674.72
н1	422063.50	2190677.40

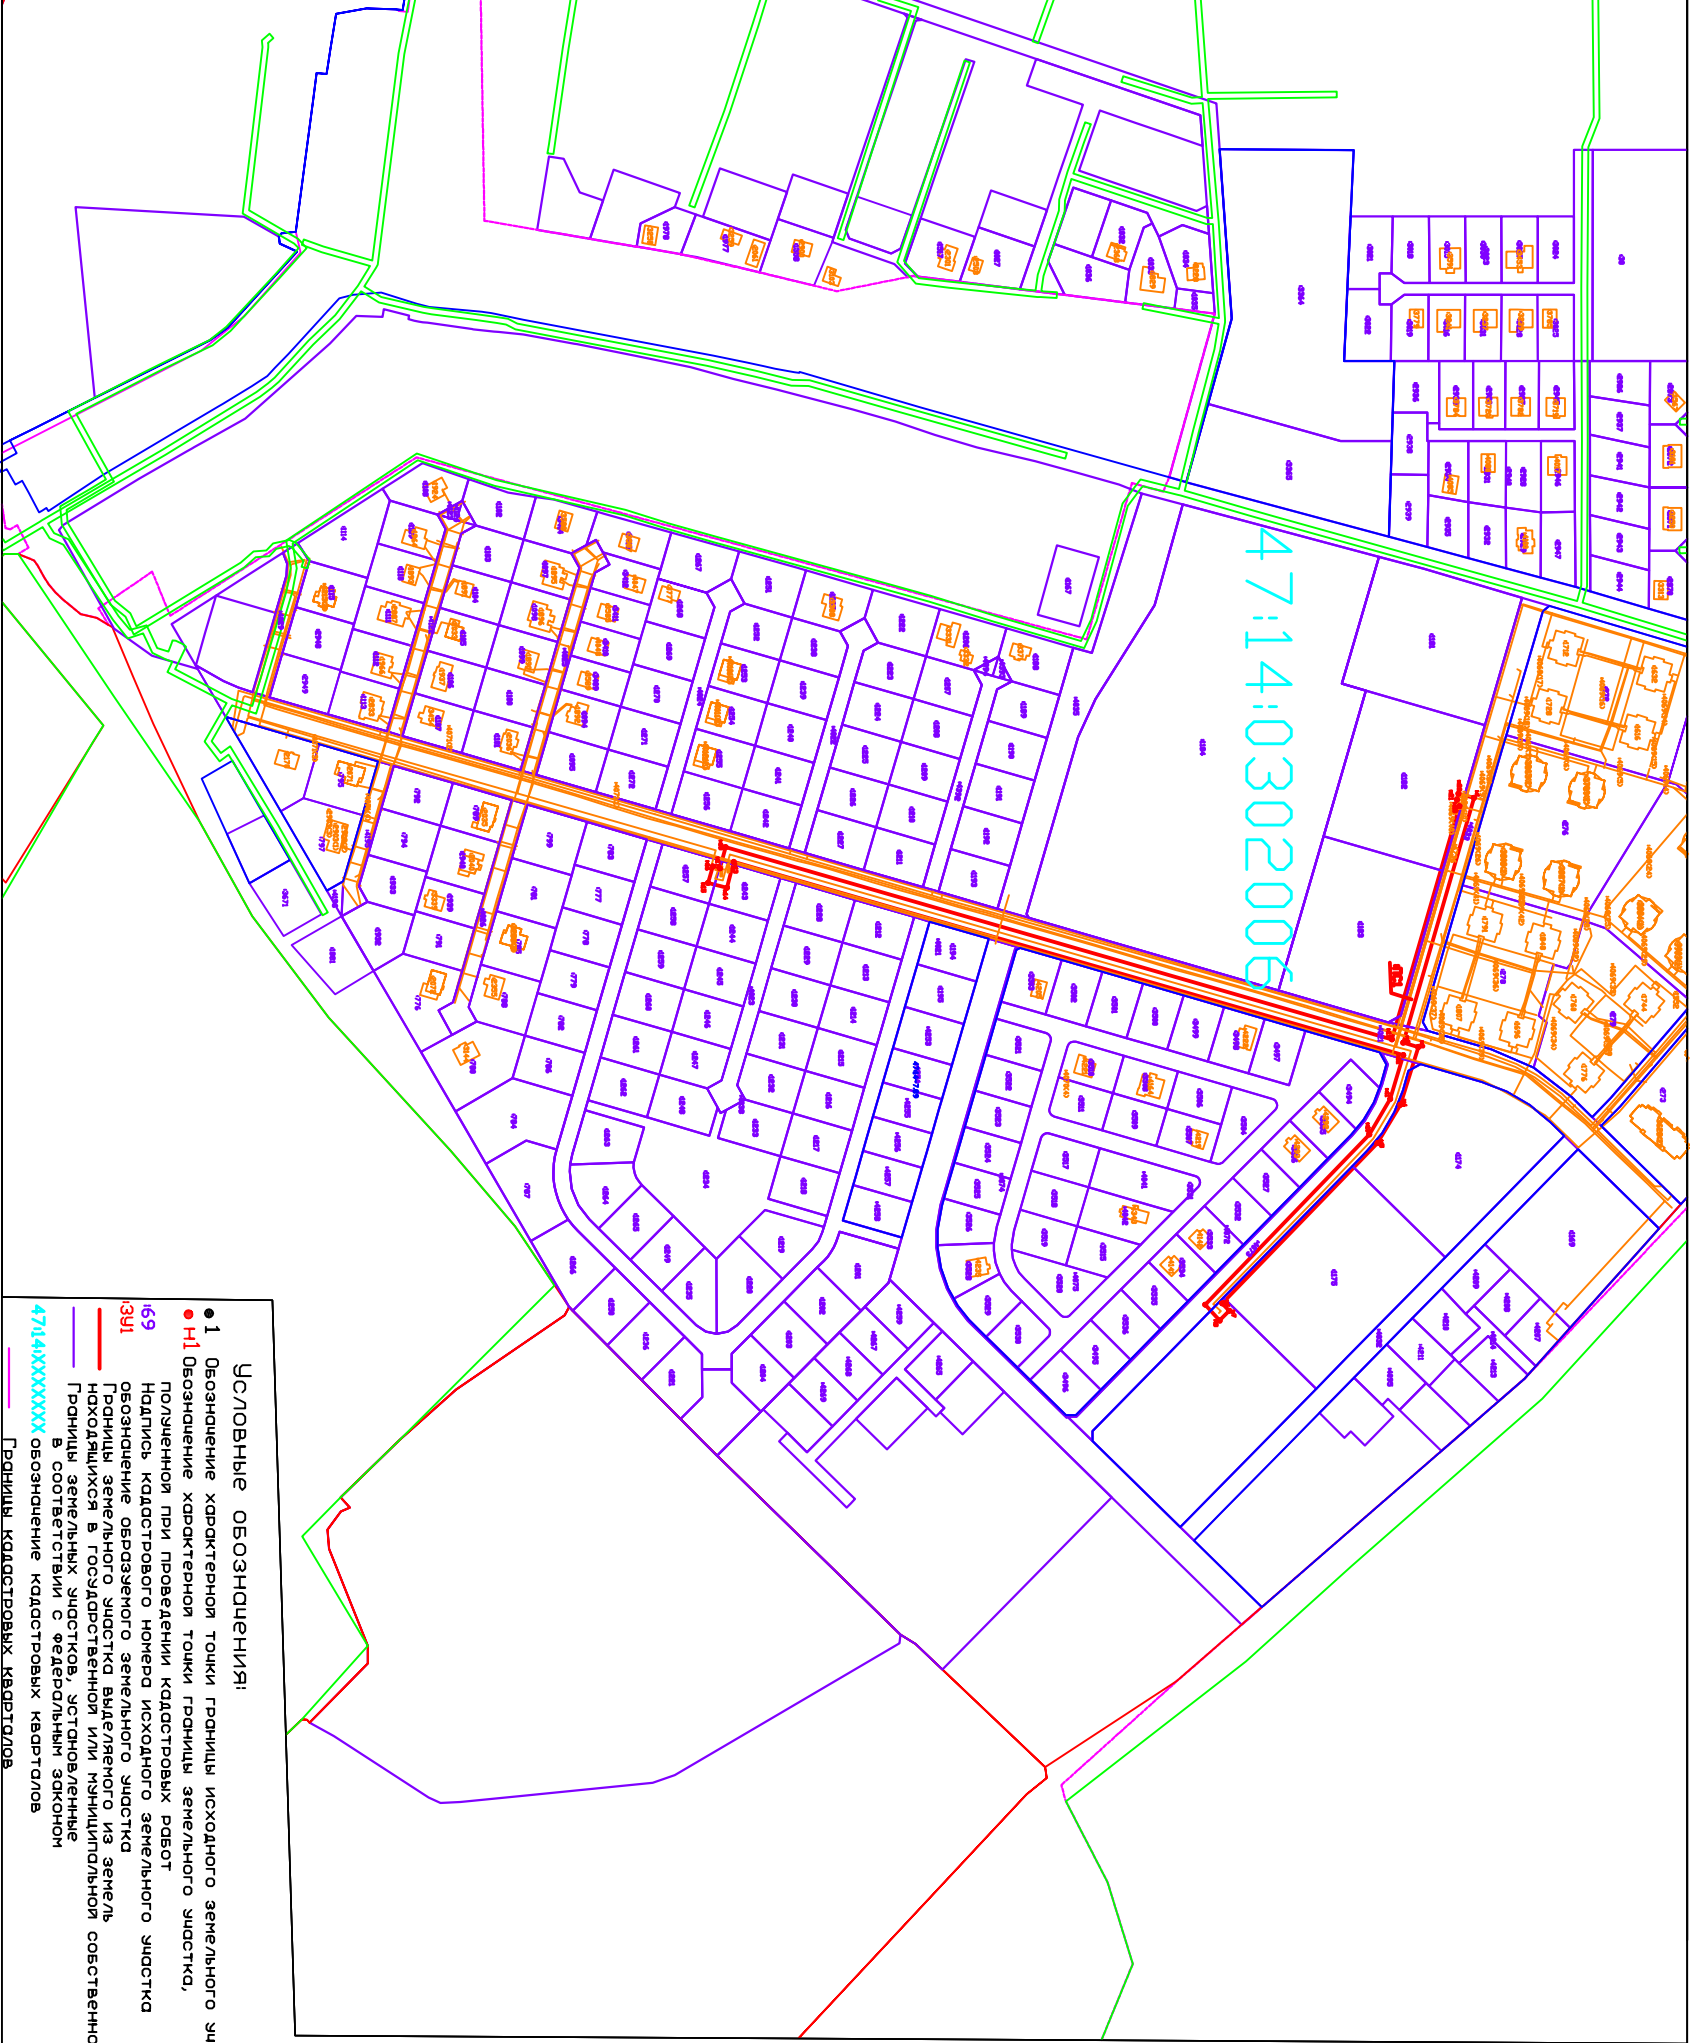

Масштаб 1 : 5000
27.04.2026 г.