

Схема расположения границ публичного сервитута.

Линейный объект: Внеплощадочные сети хозяйственно-бытовой канализации и канализационных очистных сооружений к малоэтажному жилому комплексу ООО "ТАРЕАЛ" в д. Узигонты (2 очередь 4 этап) (47:14:0000000:37919).

Проектное местоположение: Российская Федерация, Ленинградская область, Ломоносовский район, МО Низинское сельское поселение, у дер. Узигонты.


Кадастровые номера земельных участков в отношении которых испрашивается публичный сервитут: 47:14:0302006:4181, 47:14:0302006:4182, 47:14:0302003:4183, 47:14:0302006:4184, 47:14:0302006:4185, 47:14:0302006:4186, 47:14:0302006:4187, 47:14:0302006:4180, 47:14:0302006:4178, 47:14:0302006:4175, 47:14:0302006:4179, 47:14:0302006:4177, 47:14:0302006:4176, 47:14:0302006:2032, 47:14:0311001:182, 47:14:0000000:37641, 47:14:0000000:39109; земли государственной неразграниченной собственности в кадастровом квартале 47:14:0000000

Площадь сервитута - 31257 кв.м.
Сооружение канализации



Приложение № 1
к постановлению администрации
Ломоносовского муниципального района,
Ленинградской области

№ 1081/26 от 08.06.2026

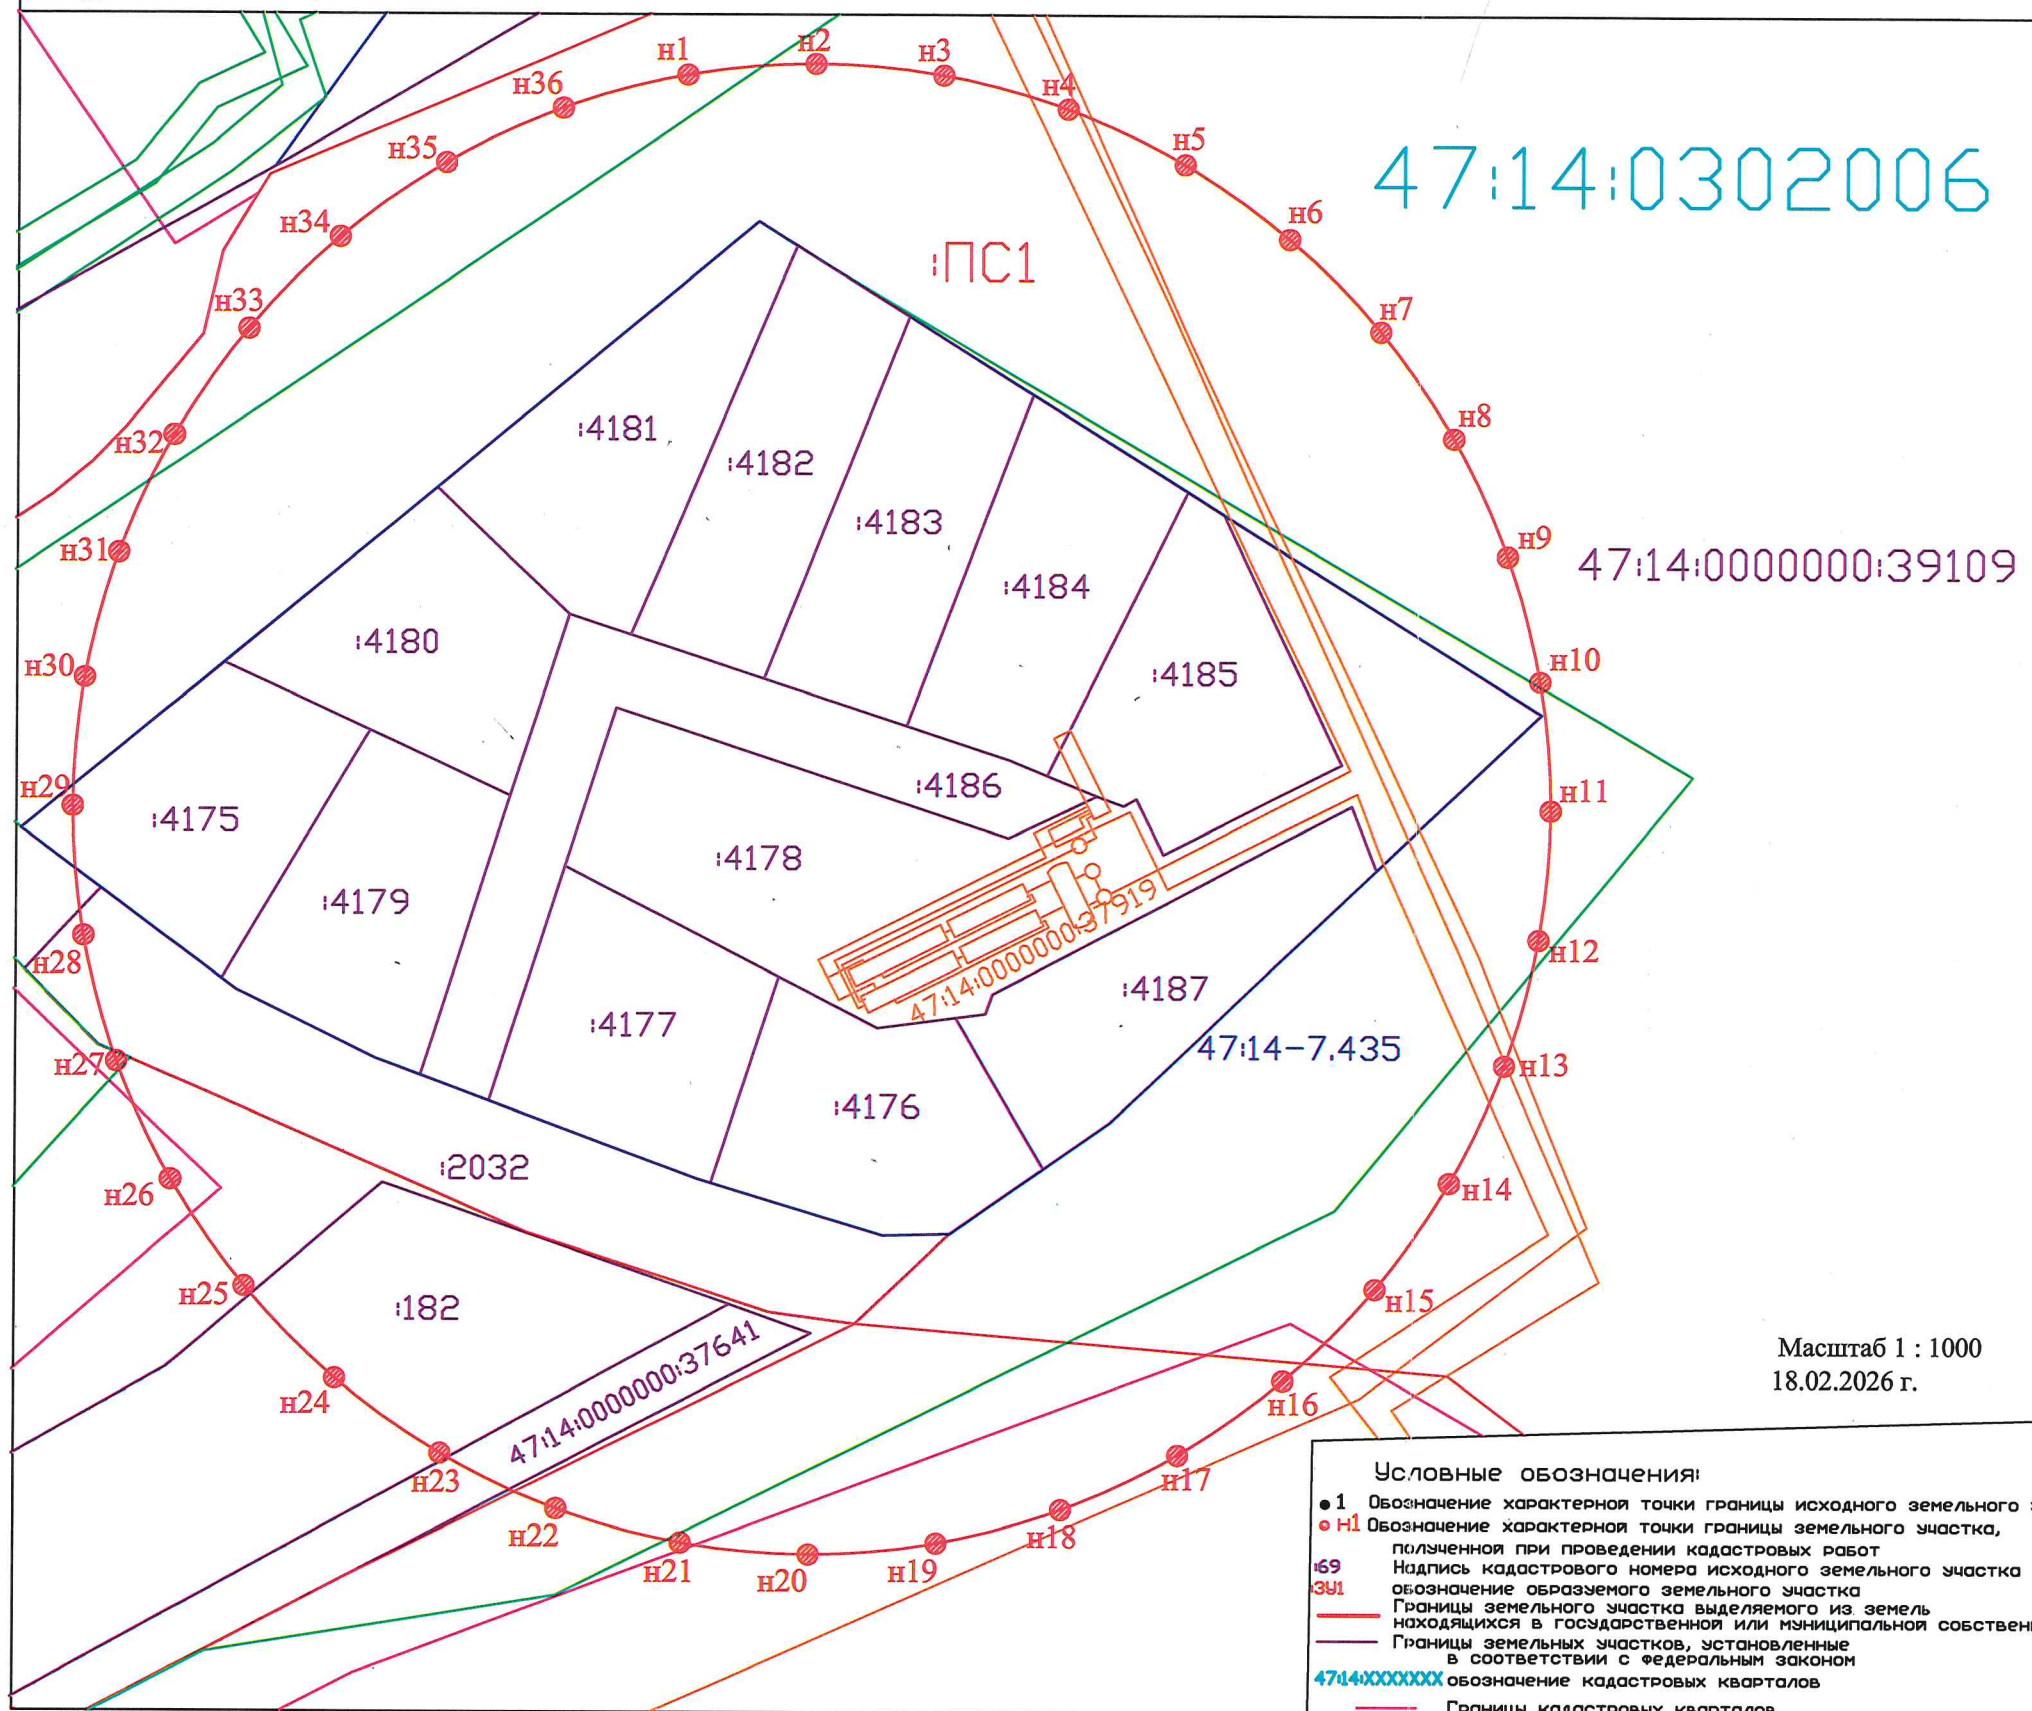

Система координат МСК-47, Зона 2

Условный (кадастровый номер) земельного участка : ПС1

Площадь земельного участка 31257 м²

Обозначение характерных точек границ	Координаты	
	X (м)	Y (м)

n1	421157.15	2190618.68
n2	421158.67	2190636.04
n3	421157.15	2190653.41
n4	421152.64	2190670.25
n5	421145.27	2190686.04
n6	421135.28	2190700.32
n7	421122.95	2190712.65
n8	421108.67	2190722.65
n9	421092.87	2190730.01
n10	421076.04	2190734.53
n11	421058.68	2190736.04
n12	421041.31	2190734.53
n13	421024.47	2190730.01
n14	421008.67	2190722.65
n15	420994.39	2190712.65
n16	420982.07	2190700.32
n17	420972.07	2190686.04
n18	420964.70	2190670.25
n19	420960.19	2190653.41
n20	420958.67	2190636.04
n21	420960.19	2190618.68
n22	420964.70	2190601.84
n23	420972.07	2190586.04
n24	420982.07	2190571.77
n25	420994.39	2190559.44
n26	421008.67	2190549.44
n27	421024.47	2190542.08
n28	421041.31	2190537.56
n29	421058.66	2190536.04
n30	421076.04	2190537.56
n31	421092.87	2190542.08
n32	421108.67	2190549.44
n33	421122.95	2190559.44
n34	421135.28	2190571.77
n35	421145.27	2190586.04
n36	421152.64	2190601.84
n1	421157.15	2190618.68

Масштаб 1 : 1000
18.02.2026 г.