


Схема расположения границ публичного сервитута.

Линейный объект: Внеплощадочные сети хозяйственно-бытовой канализации и канализационных очистных сооружений к малоэтажному жилому комплексу ООО "ТАРЕАЛ" в д. Узигонты (2 очередь 4 этап) (47:14:0000000:37919).

Проектное местоположение: Российская Федерация, Ленинградская область, Ломоносовский район, МО Низинское сельское поселение, у дер. Узигонты.

Кадастровые номера земельных участков в отношении которых испрашивается публичный сервитут: 47:14:0302006:4181, 47:14:0302006:4182, 47:14:0302003:4183, 47:14:0302006:4184, 47:14:0302006:4185, 47:14:0302006:4186, 47:14:0302006:4187, 47:14:0302006:4180, 47:14:0302006:4178, 47:14:0302006:4175, 47:14:0302006:4179, 47:14:0302006:4177, 47:14:0302006:4176, 47:14:0302006:2032, 47:14:0311001:182, 47:14:0000000:37641, 47:14:0000000:39109; земли государственной неразграниченной собственности в кадастровом квартале 47:14:0000000

Площадь сервитута - 31257 кв.м.
Сооружение канализации

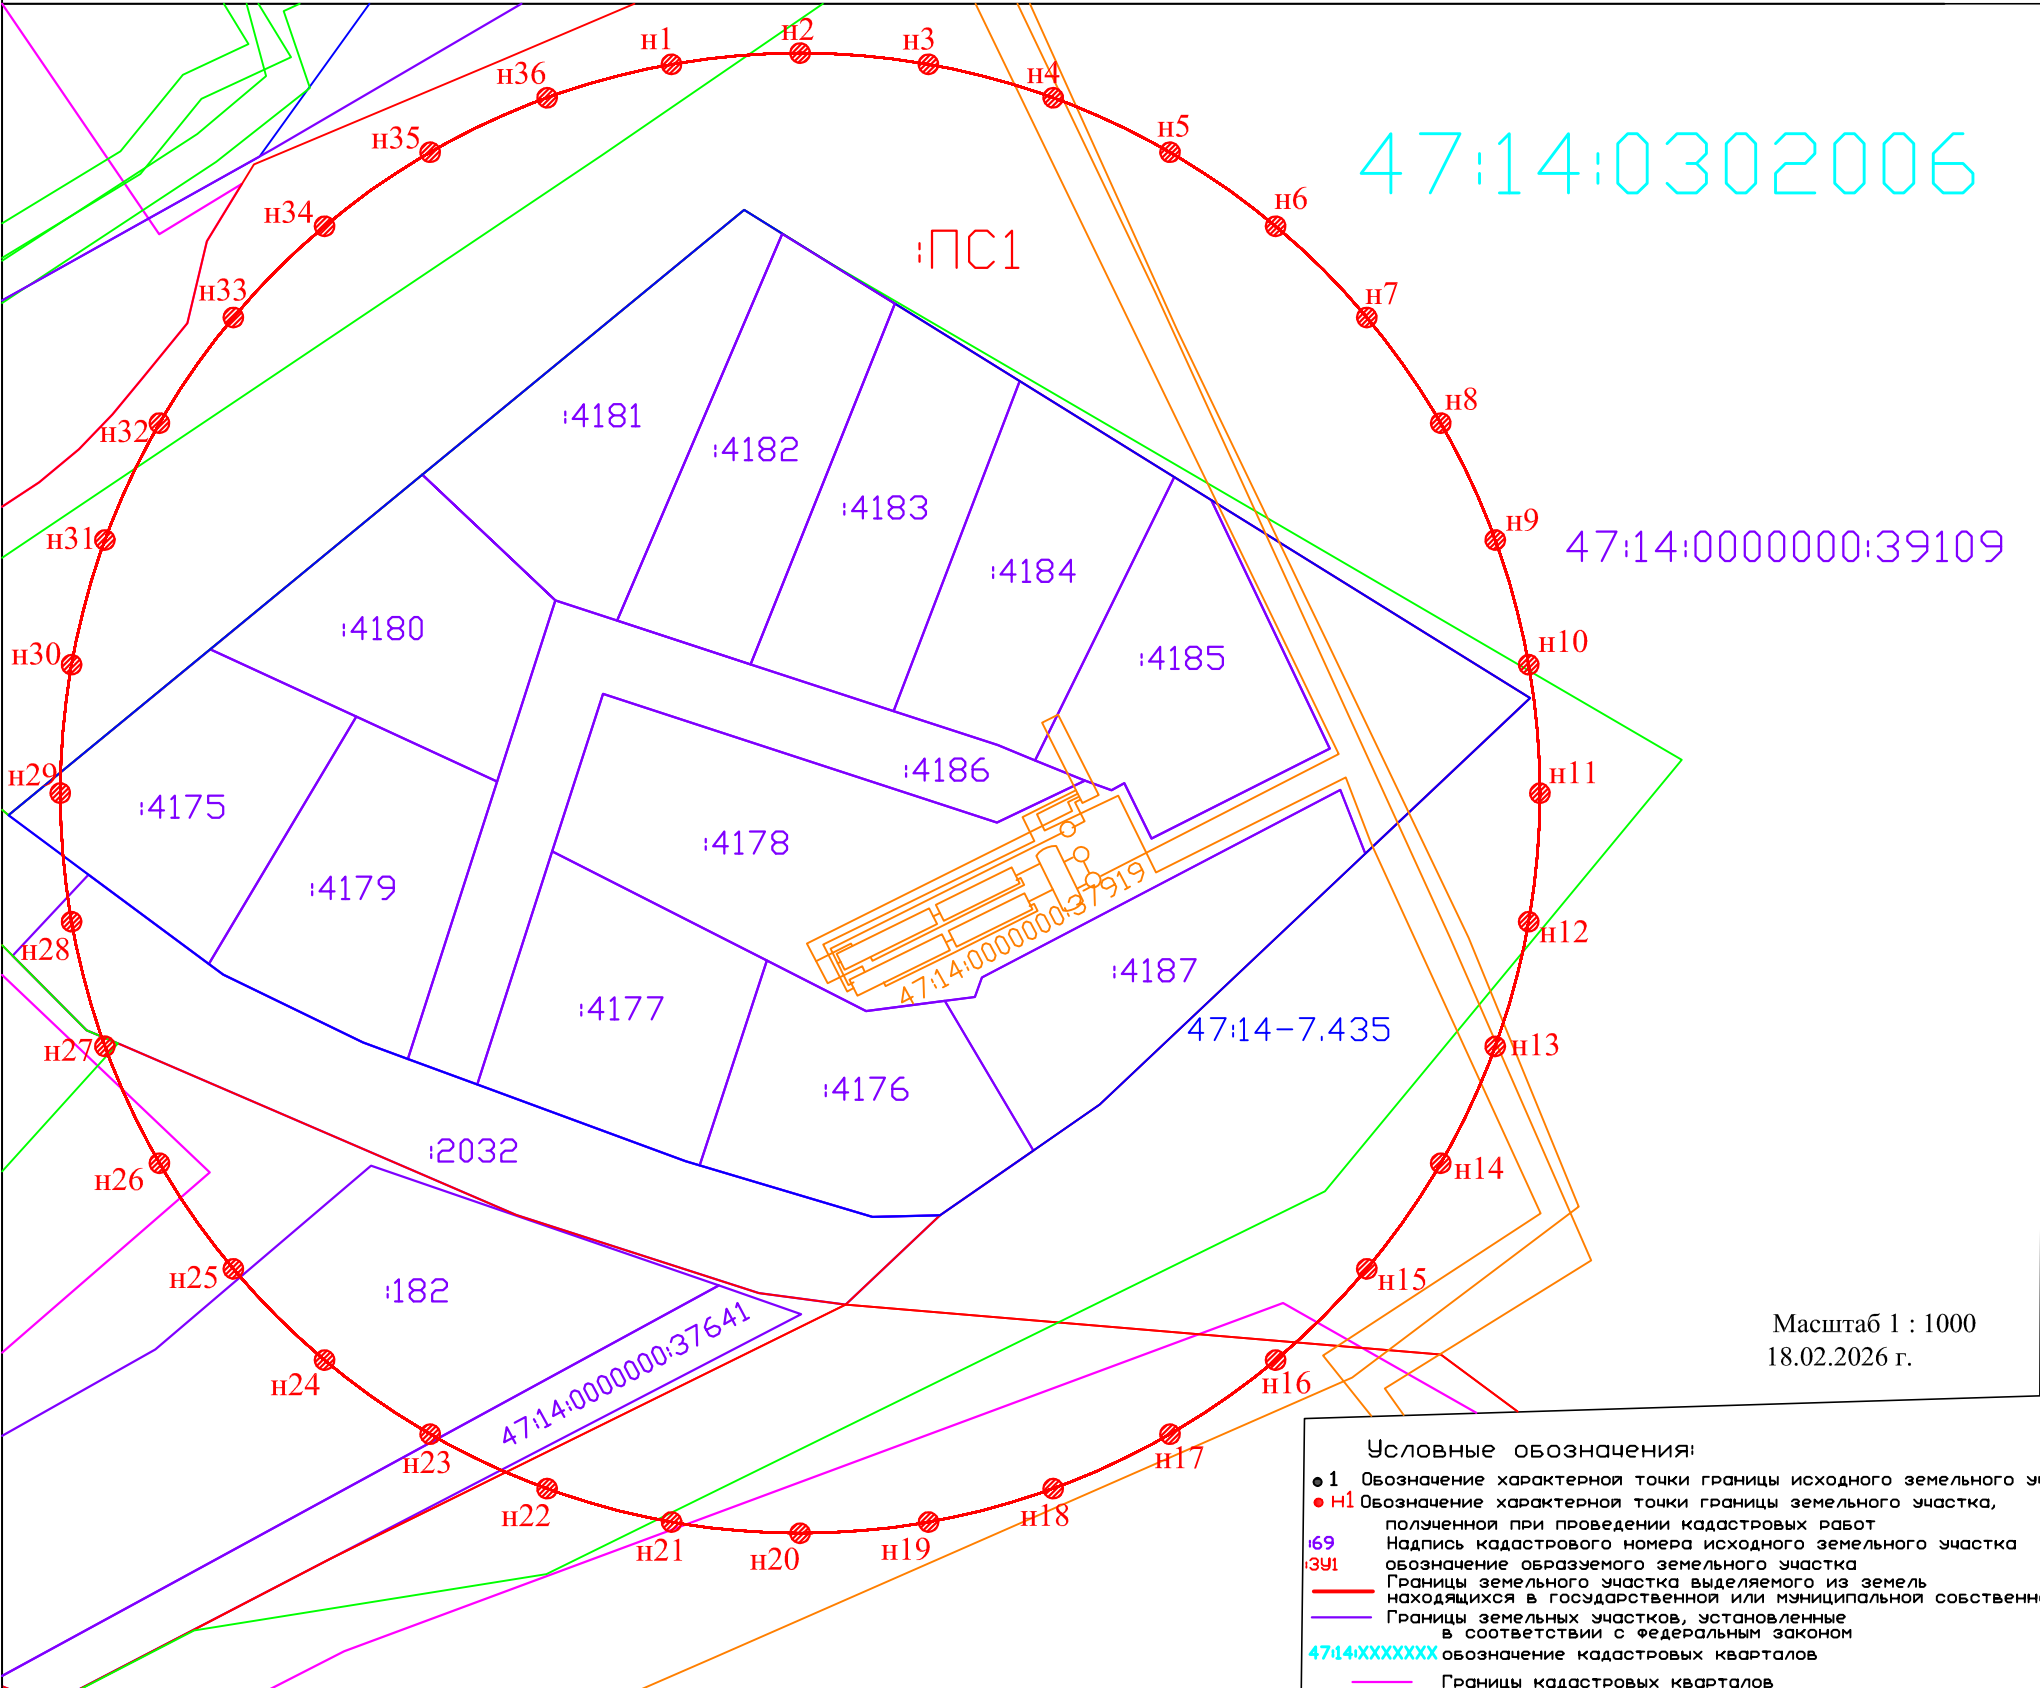

Приложение
к постановлению администрации
Ломоносовского муниципального района,
Ленинградской области

№ _____ от _____

Система координат МСК-47, Зона 2

Условный (кадастровый номер) земельного участка :ПС1		
Площадь земельного участка 31257 м²		
Обозначение характерных точек границ	К о о р д и н а т ы	
	Х (м)	У (м)
н1	421157.15	2190618.68
н2	421158.67	2190636.04
н3	421157.15	2190653.41
н4	421152.64	2190670.25
н5	421145.27	2190686.04
н6	421135.28	2190700.32
н7	421122.95	2190712.65
н8	421108.67	2190722.65
н9	421092.87	2190730.01
н10	421076.04	2190734.53
н11	421058.68	2190736.04
н12	421041.31	2190734.53
н13	421024.47	2190730.01
н14	421008.67	2190722.65
н15	420994.39	2190712.65
н16	420982.07	2190700.32
н17	420972.07	2190686.04
н18	420964.70	2190670.25
н19	420960.19	2190653.41
н20	420958.67	2190636.04
н21	420960.19	2190618.68
н22	420964.70	2190601.84
н23	420972.07	2190586.04
н24	420982.07	2190571.77
н25	420994.39	2190559.44
н26	421008.67	2190549.44
н27	421024.47	2190542.08
н28	421041.31	2190537.56
н29	421058.66	2190536.04
н30	421076.04	2190537.56
н31	421092.87	2190542.08
н32	421108.67	2190549.44
н33	421122.95	2190559.44
н34	421135.28	2190571.77
н35	421145.27	2190586.04
н36	421152.64	2190601.84
н1	421157.15	2190618.68