

Приложение №1
к Постановлению администрации
Ломоносовского муниципального
района Ленинградской области
от _____ № _____

**Графическое описание местоположения границ
публичного сервитута**

**Публичный сервитут для использования земель и земельных участков в
целях строительства и эксплуатации линейного объекта системы
газоснабжения местного значения «Наружный газопровод до границ
земельного участка, расположенного по адресу: Ленинградская область,
Ломоносовский район, МО «Ропшинское сельское поселение», пос.
Ропша (47:14:1204008:41)»**

Графическое описание местоположения границ публичного сервитута

Публичный сервитут для использования земель и земельных участков в целях строительства и эксплуатации линейного объекта системы газоснабжения местного значения «Наружный газопровод до границ земельного участка, расположенного по адресу: Ленинградская область, Ломоносовский район, МО "Ропшинское сельское поселение", пос. Ропша (47:14:1204008:41)»

(наименование объекта, местоположение границ которого описано (далее - объект))

Раздел 1

Сведения об объекте

№ п/п	Характеристики объекта	Описание характеристик
1	2	3
1.	Местоположение объекта	Ленинградская область, район Ломоносовский
2.	Площадь объекта +/- величина погрешности определения площади (Р +/- Дельта Р)	135 +/- 4 м²
3.	Иные характеристики объекта	Публичный сервитут для использования земель и земельных участков в целях строительства и эксплуатации линейного объекта системы газоснабжения местного значения «Наружный газопровод до границ земельного участка, расположенного по адресу: Ленинградская область, Ломоносовский район, МО "Ропшинское сельское поселение", пос. Ропша (47:14:1204008:41)» сроком на 49 лет на основании Постановления администрации Ломоносовского муниципального района Ленинградской области, официальное опубликование: официальный сайт Администрации Ломоносовского муниципального района Ленинградской области в информационно-телекоммуникационной сети "Интернет" в пользу АО «Газпром газораспределение Ленинградская область» (ИНН 4700000109, ОГРН 1024702184715, юридический адрес и фактический адрес: 188507, наб. Реки Кикенки, зд. 3, гп. Новоселье, Аннинское г.п., Ломоносовский м.р-н, Ленинградская обл., электронная почта: office@gazpromlenobl.ru, +7 (812) 405-40-04).

Раздел 2					
Сведения о местоположении границ объекта					
1. Система координат МСК-47, зона 2					
2. Сведения о характерных точках границ объекта					
Обозначение характерных точек границ	Координаты, м		Метод определения координат характерной точки	Средняя квадратическая погрешность положения характерной точки (Mt), м	Описание обозначения точки на местности (при наличии)
	X	Y			
1	2	3	4	5	6
1	414107.05	2189558.32	Метод спутниковых геодезических измерений (определений)	0.1	-
2	414105.48	2189562.03	Метод спутниковых геодезических измерений (определений)	0.1	-
3	414102.55	2189560.41	Метод спутниковых геодезических измерений (определений)	0.1	-
4	414100.51	2189541.56	Метод спутниковых геодезических измерений (определений)	0.1	-
5	414091.03	2189536.13	Метод спутниковых геодезических измерений (определений)	0.1	-
6	414091.86	2189532.00	Метод спутниковых геодезических измерений (определений)	0.1	-
7	414104.27	2189539.10	Метод спутниковых геодезических измерений (определений)	0.1	-
8	414106.30	2189557.91	Метод спутниковых геодезических измерений (определений)	0.1	-
1	414107.05	2189558.32	Метод спутниковых геодезических измерений (определений)	0.1	-

3. Сведения о характерных точках части (частей) границы объекта					
Обозначение характерных точек части границы	Координаты, м		Метод определения координат характерной точки	Средняя квадратическая погрешность положения характерной точки (Mt), м	Описание обозначения точки на местности (при наличии)
	X	Y			
1	2	3	4	5	6
-	-	-	-	-	-

Раздел 3							
Сведения о местоположении измененных (уточненных) границ объекта							
1. Система координат -							
2. Сведения о характерных точках границ объекта							
Обозначение характерных точек границ	Существующие координаты, м		Измененные (уточненные) координаты, м		Метод определения координат характерной точки	Средняя квадратическая погрешность положения характерной точки (Mt), м	Описание обозначения точки на местности (при наличии)
	X	Y	X	Y			
1	2	3	4	5	6	7	8
-	-	-	-	-	-	-	
3. Сведения о характерных точках части (частей) границы объекта							
Обозначение характерных точек части границы	Существующие координаты, м		Измененные (уточненные) координаты, м		Метод определения координат характерной точки	Средняя квадратическая погрешность положения характерной точки (Mt), м	Описание обозначения точки на местности (при наличии)
	X	Y	X	Y			
1	2	3	4	5	6	7	8
-	-	-	-	-	-	-	


Схема расположения границ публичного сервитута



Условные обозначения:

М 1:700

-  - проектные границы публичного сервитута
-  47:14:1204008 - обозначение кадастровых кварталов, сведения о которых внесены в ЕГРН
-  - границы кадастровых кварталов, сведения о которых внесены в ЕГРН
-  - ось проектируемого газопровода

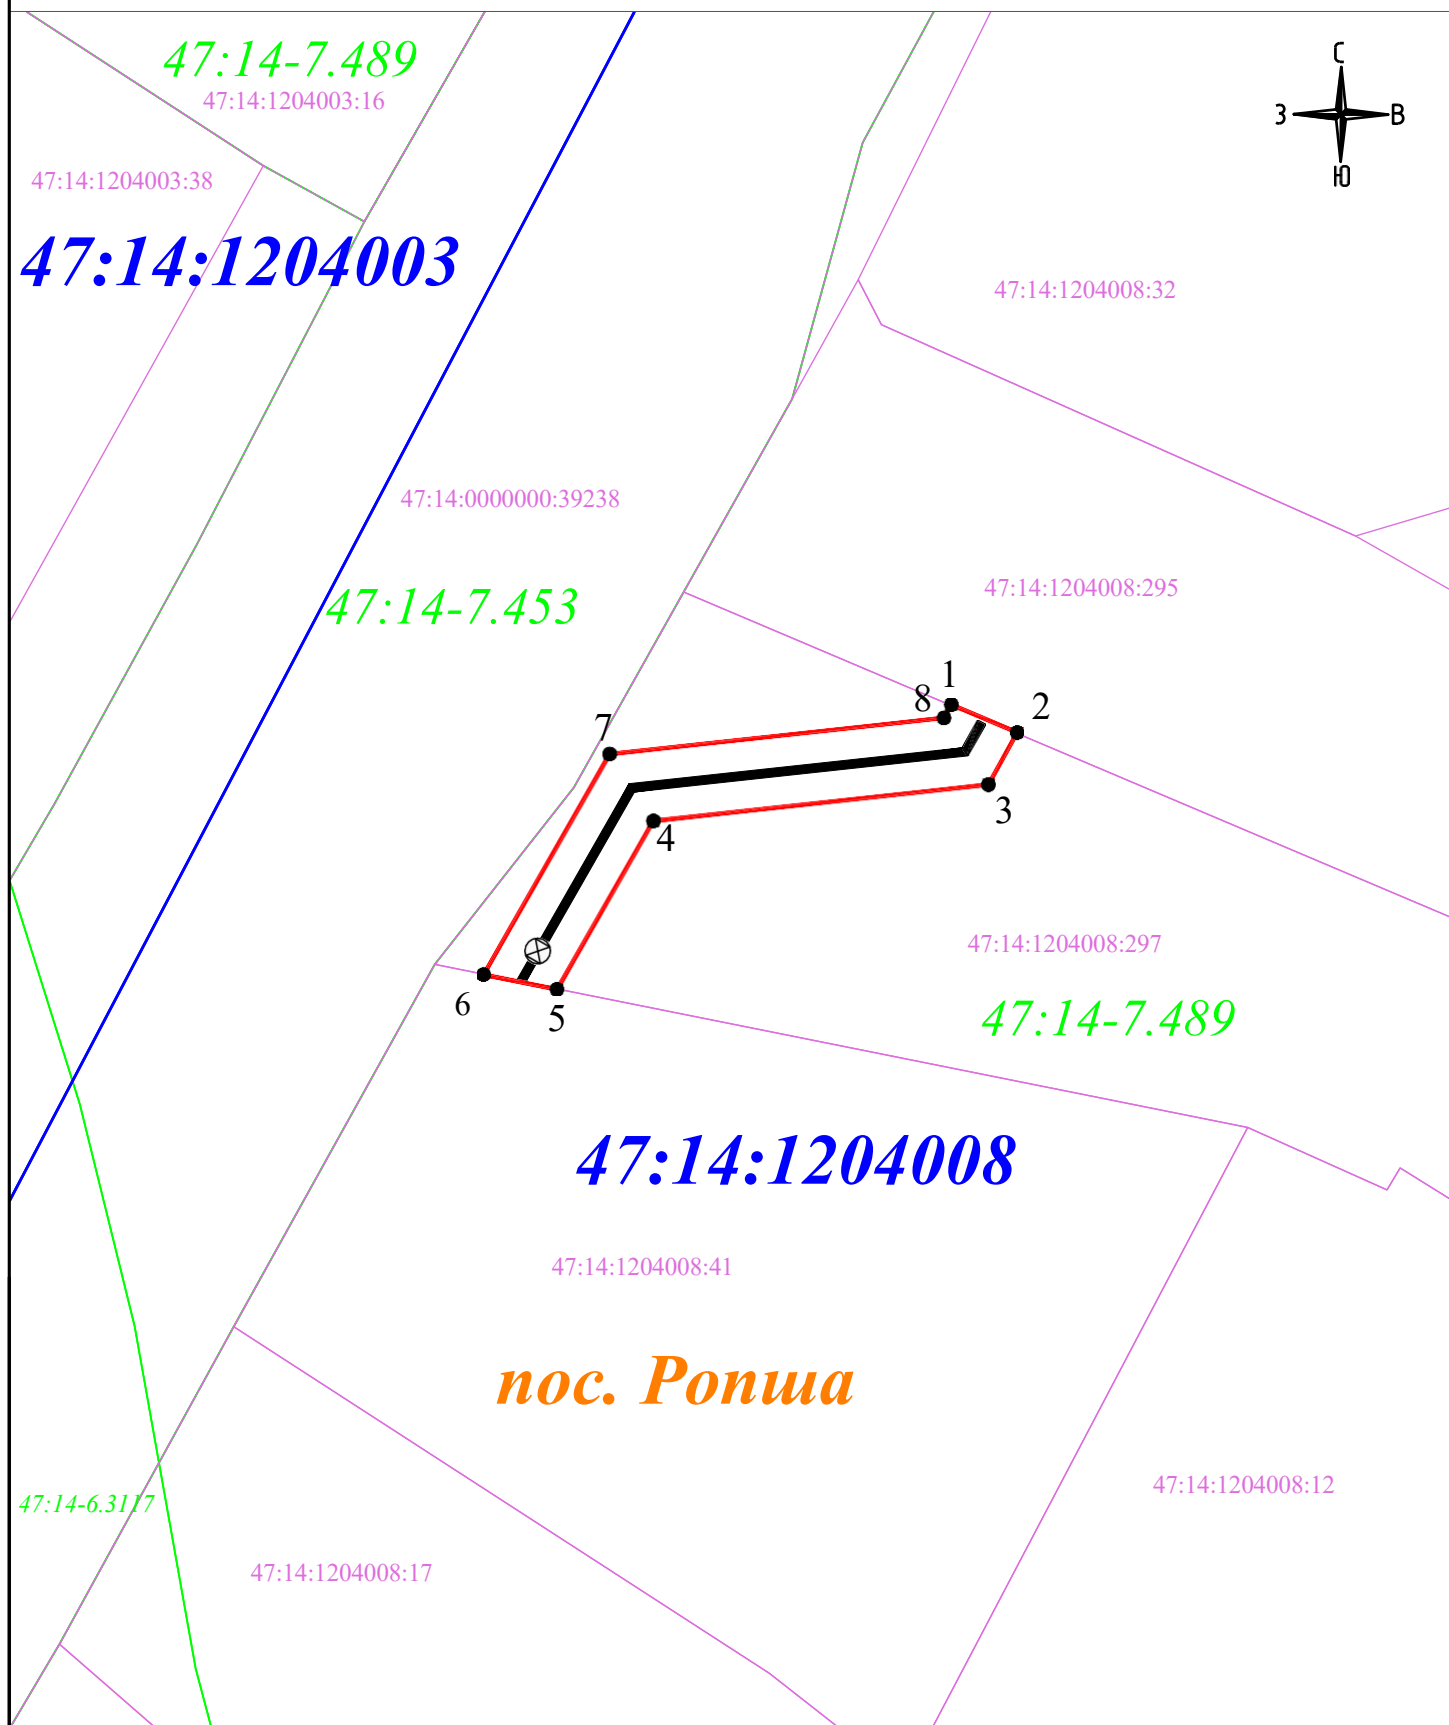

Условные обозначения:

М 1:300

- - проектные границы публичного сервитута
- 47:14:1204008 - обозначение кадастровых кварталов, сведения о которых внесены в ЕГРН
- 47:14:1204008:41 - обозначение объектов недвижимости, сведения о которых внесены в ЕГРН
- - границы кадастровых кварталов, сведения о которых внесены в ЕГРН
- - границы земельных участков, сведения о которых внесены в ЕГРН
- - границы территориальной зоны или иной, сведения о которых внесены в ЕГРН
- - ось проектируемого газопровода
- - характерная точка проектных границ публичного сервитута
- 1 - обозначение характерной точки проектных границ публичного сервитута
- 47:14-7.489 - обозначение охранных и территориальных зон, сведения о которых внесены в ЕГРН

От «___» _____ 2026 г. № _____

График выполнения работ в отношении земель и земельных участков, находящихся в государственной или муниципальной собственности и не предоставленных гражданам или юридическим лицам

Виды работ	2026-2027		2027-2076
Строительно-монтажные работы по объекту трубопроводного транспорта местного значения «Наружный газопровод до границ земельного участка, расположенного по адресу: Ленинградская область, Ломоносовский район, МО "Ропшинское сельское поселение", пос. Ропша (47:14:1204008:41)»	12 месяцев		
Эксплуатация объекта трубопроводного транспорта местного значения «Наружный газопровод до границ земельного участка, расположенного по адресу: Ленинградская область, Ломоносовский район, МО "Ропшинское сельское поселение", пос. Ропша (47:14:1204008:41)»			48 лет