Схема расположения границ публичного сервитута.
Площадочный объект:Трансформаторная подстанция 10 кВ (47:14:0302006:4735)
Проектное местоположение: Российская Федерация, Ленинградская область, м. р-н Ломоносовский, с.п. Низинское сельское, д. Узигонты.
Кадастровые номера земельных участков в отношении которых испрашивается публичный сервитут: 47:14:0302006:4021, 47:14:0302006:1257,47:14:0302006:1243

Площадь сервитута - 569 кв.м.
Сооружение трансформаторной подстанции

Приложение
к постановлению администрации
Ломоносовского муниципального района,
Ленинградской области

№_____от_____

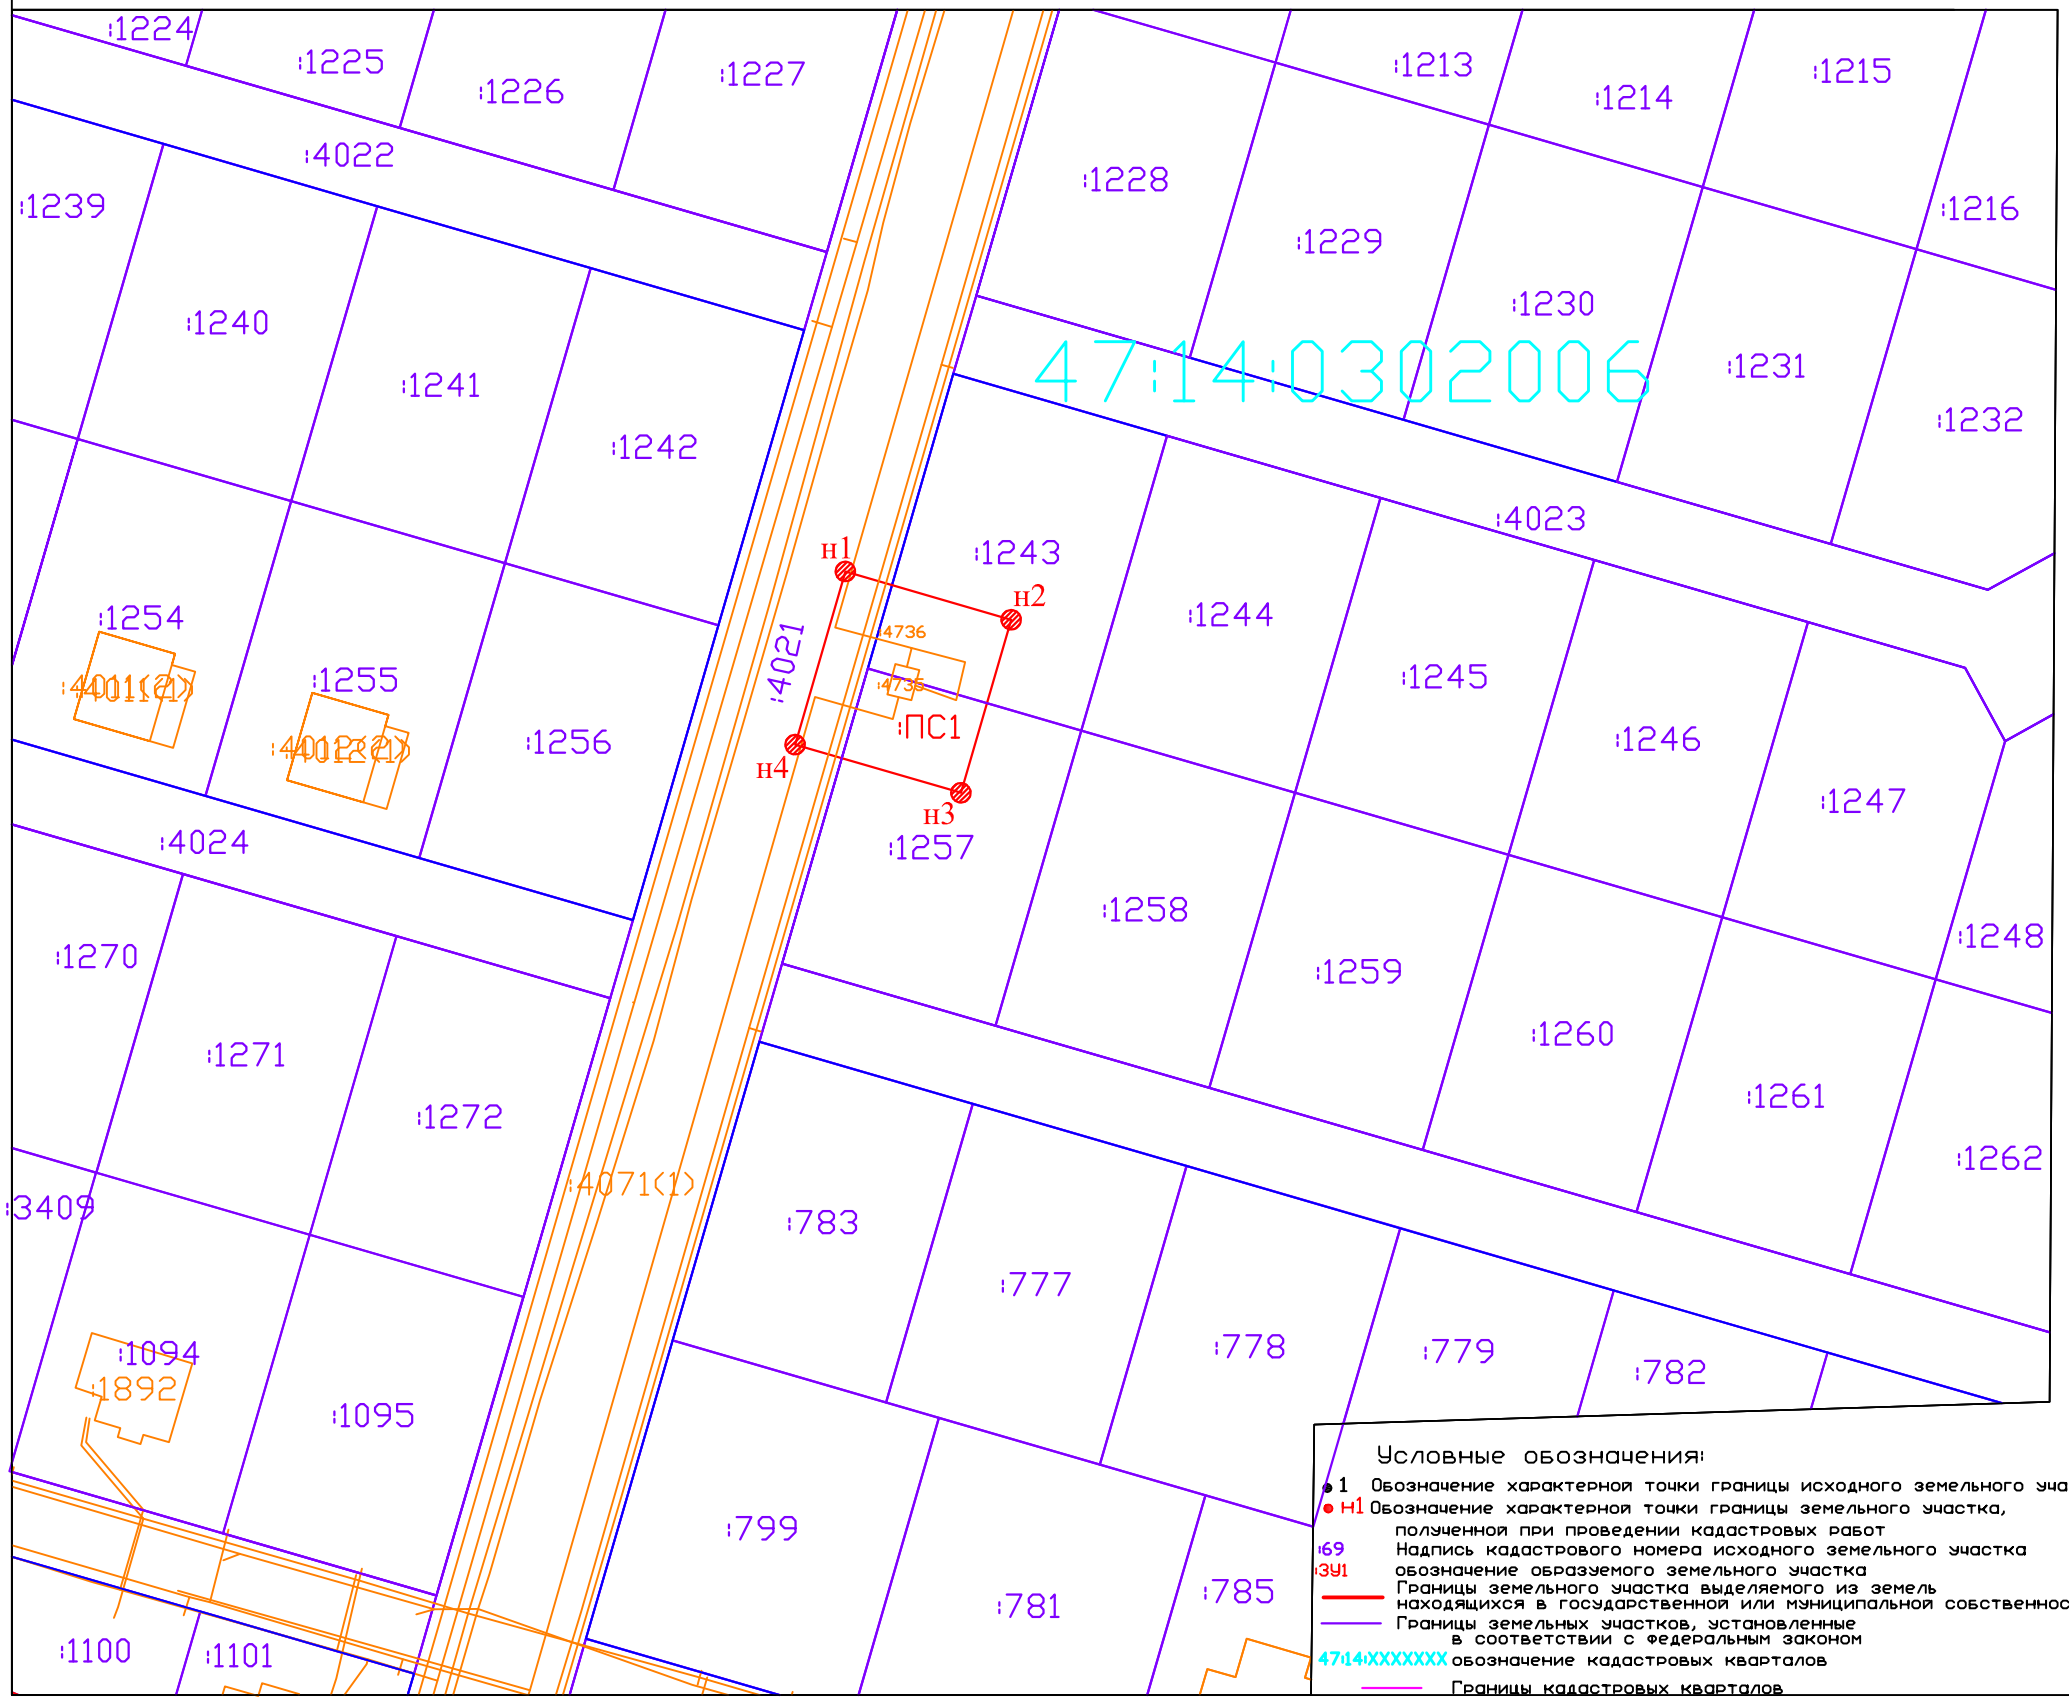

Система координат МСК-47, Зона 2

Условный (кадастровый номер) земельного участка :ПС1		
Площадь земельного участка 569 м²		
Обозначение характерных точек границ	Координаты	
	X (м)	Y (м)
н1	421568.25	2190717.12
н2	421561.74	2190739.54
н3	421538.34	2190732.74
н4	421544.86	2190710.33
н1	421568.25	2190717.12

Масштаб 1 : 500
27.04.2026 г.

Условные обозначения:
1 Обозначение характерной точки границы исходного земельного участка,
н1 Обозначение характерной точки границы земельного участка, полученной при проведении кадастровых работ
:69 Надпись кадастрового номера исходного земельного участка
:ЗУ1 обозначение образуемого земельного участка
Границы земельного участка выделяемого из земель находящихся в государственной или муниципальной собственности
Границы земельных участков, установленные в соответствии с федеральным законом
47:14:XXXXXXX обозначение кадастровых кварталов
Границы кадастровых кварталов

ООО Аскор